


LOTE 09 - A PARTE 01

LOTEAMENTO ANSELMO ROSA

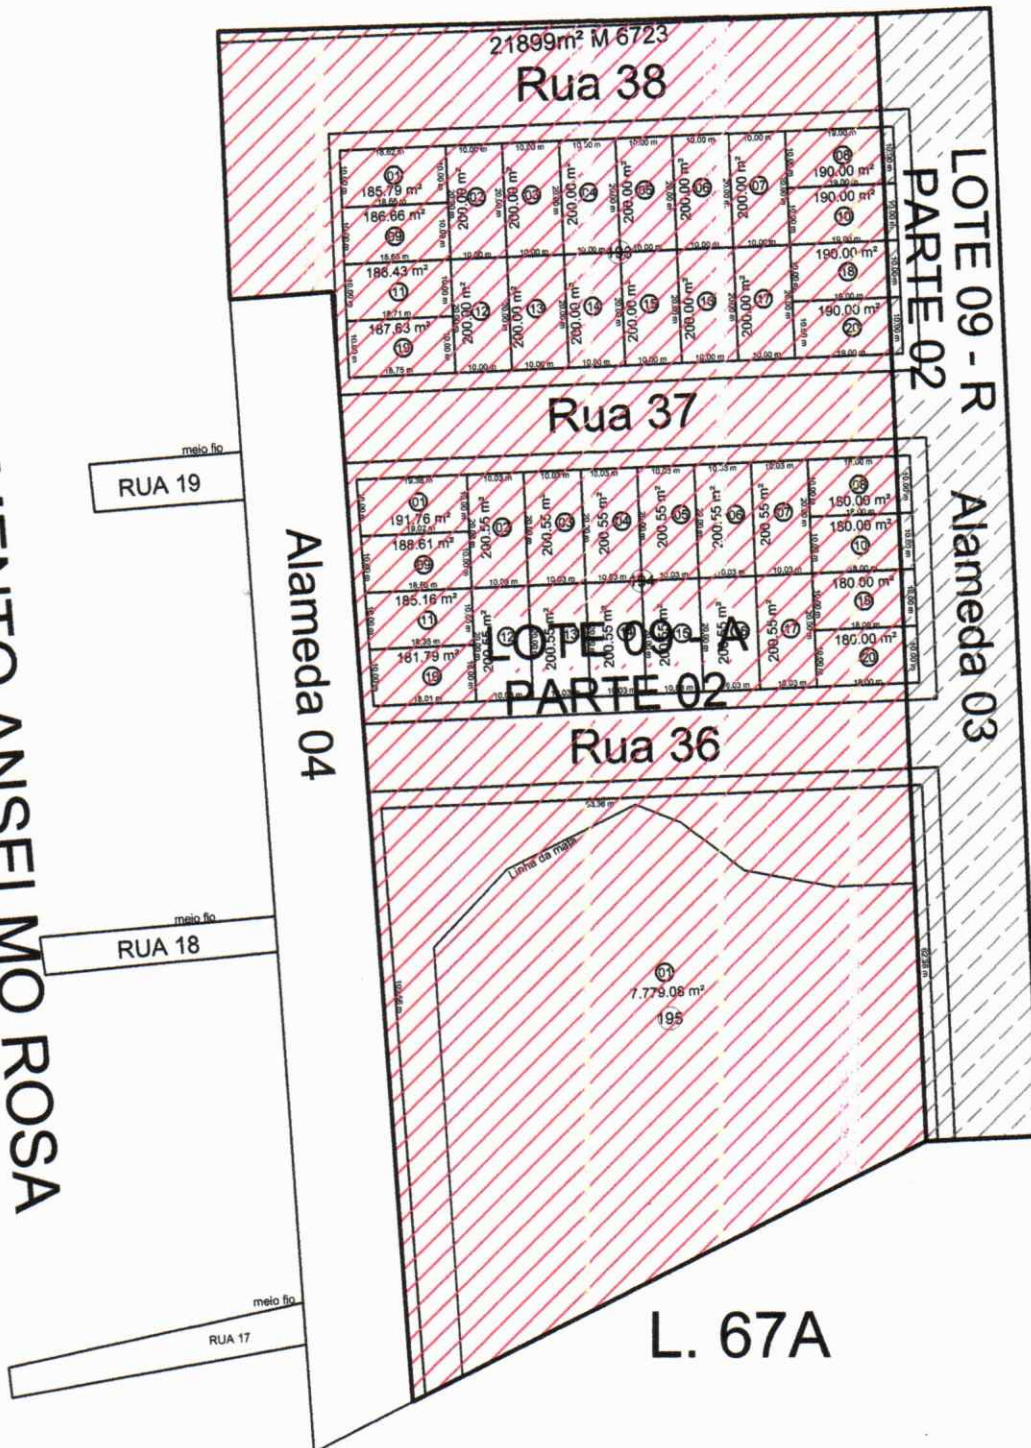

LOTE 09 - R
PARTE 01

LEGENDA


- Residências Programa FNHIS
- Residências Programa COHAPAR
- Residências Programa FGTS
- Lote 09 - A Parte 02
- Lote 09 - R Parte 02

APROVAÇÕES			
RESPONSÁVEL TÉCNICA		ESPECIFICAÇÕES	
Arquiteta e Urbanista CAU A 99.364-2		- Layout Loteamento.	
Arieli Carine Dal Sant Pagnoncelli			
PROPRIETÁRIO			
			
Prefeitura Municipal de Maripolis			
OBRA		PROJETO	
PROJETO DE LOTEAMENTO VIDA NOVA		PROJETO ARQUITETÔNICO	
ESCALA	ÁREA	PRANCHA	ENDEREÇO DA OBRA
1/500	2.9466ha	1/1	Boiro Rosa Maripolis - Paraná
DATA	BR		
Setembro/2025	15950375		


LOTE 09 - A
PARTE 01

21899m² M 6723

Rua 38

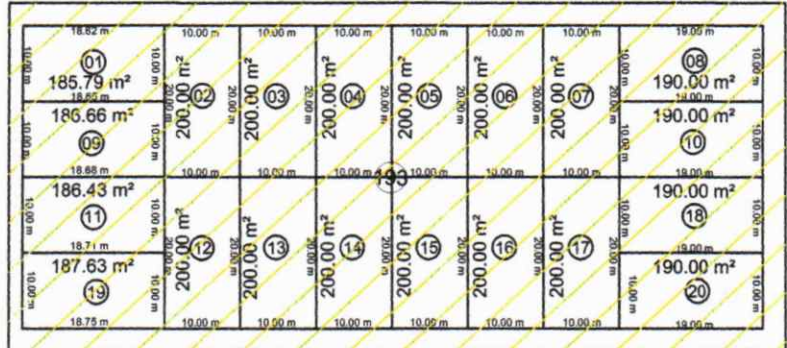

Rua 37

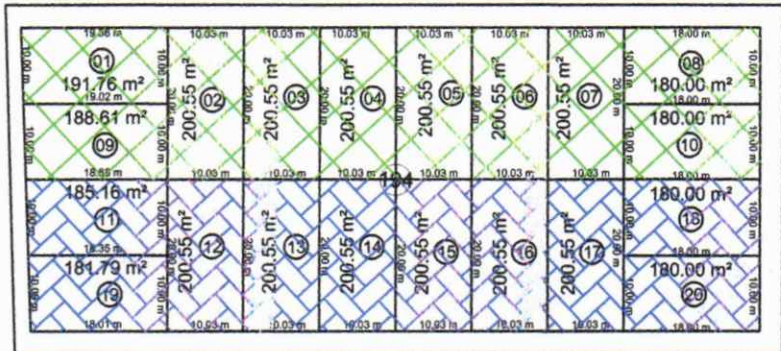

Rua 36



L. 67A

LOTEAMENTO ANSELMO ROSA

RUA 19

RUA 18

RUA 17

Alameda 04

Alameda 03

PARTE 01